


LEGENDE	
	Réseau d'irrigation existant
	Réseau Haute Tension d'alimentation électrique (réseau ENEDIS)
	Réseau Basse Tension d'alimentation électrique des pompes d'irrigation et forage
	Canalisation de prise d'eau gravitaire - béton 135 A DN 600
	Canalisation d'irrigation pression - PVC PN 16 Bars
	Canalisation de rejet des eaux de lavage de l'unité de filtration

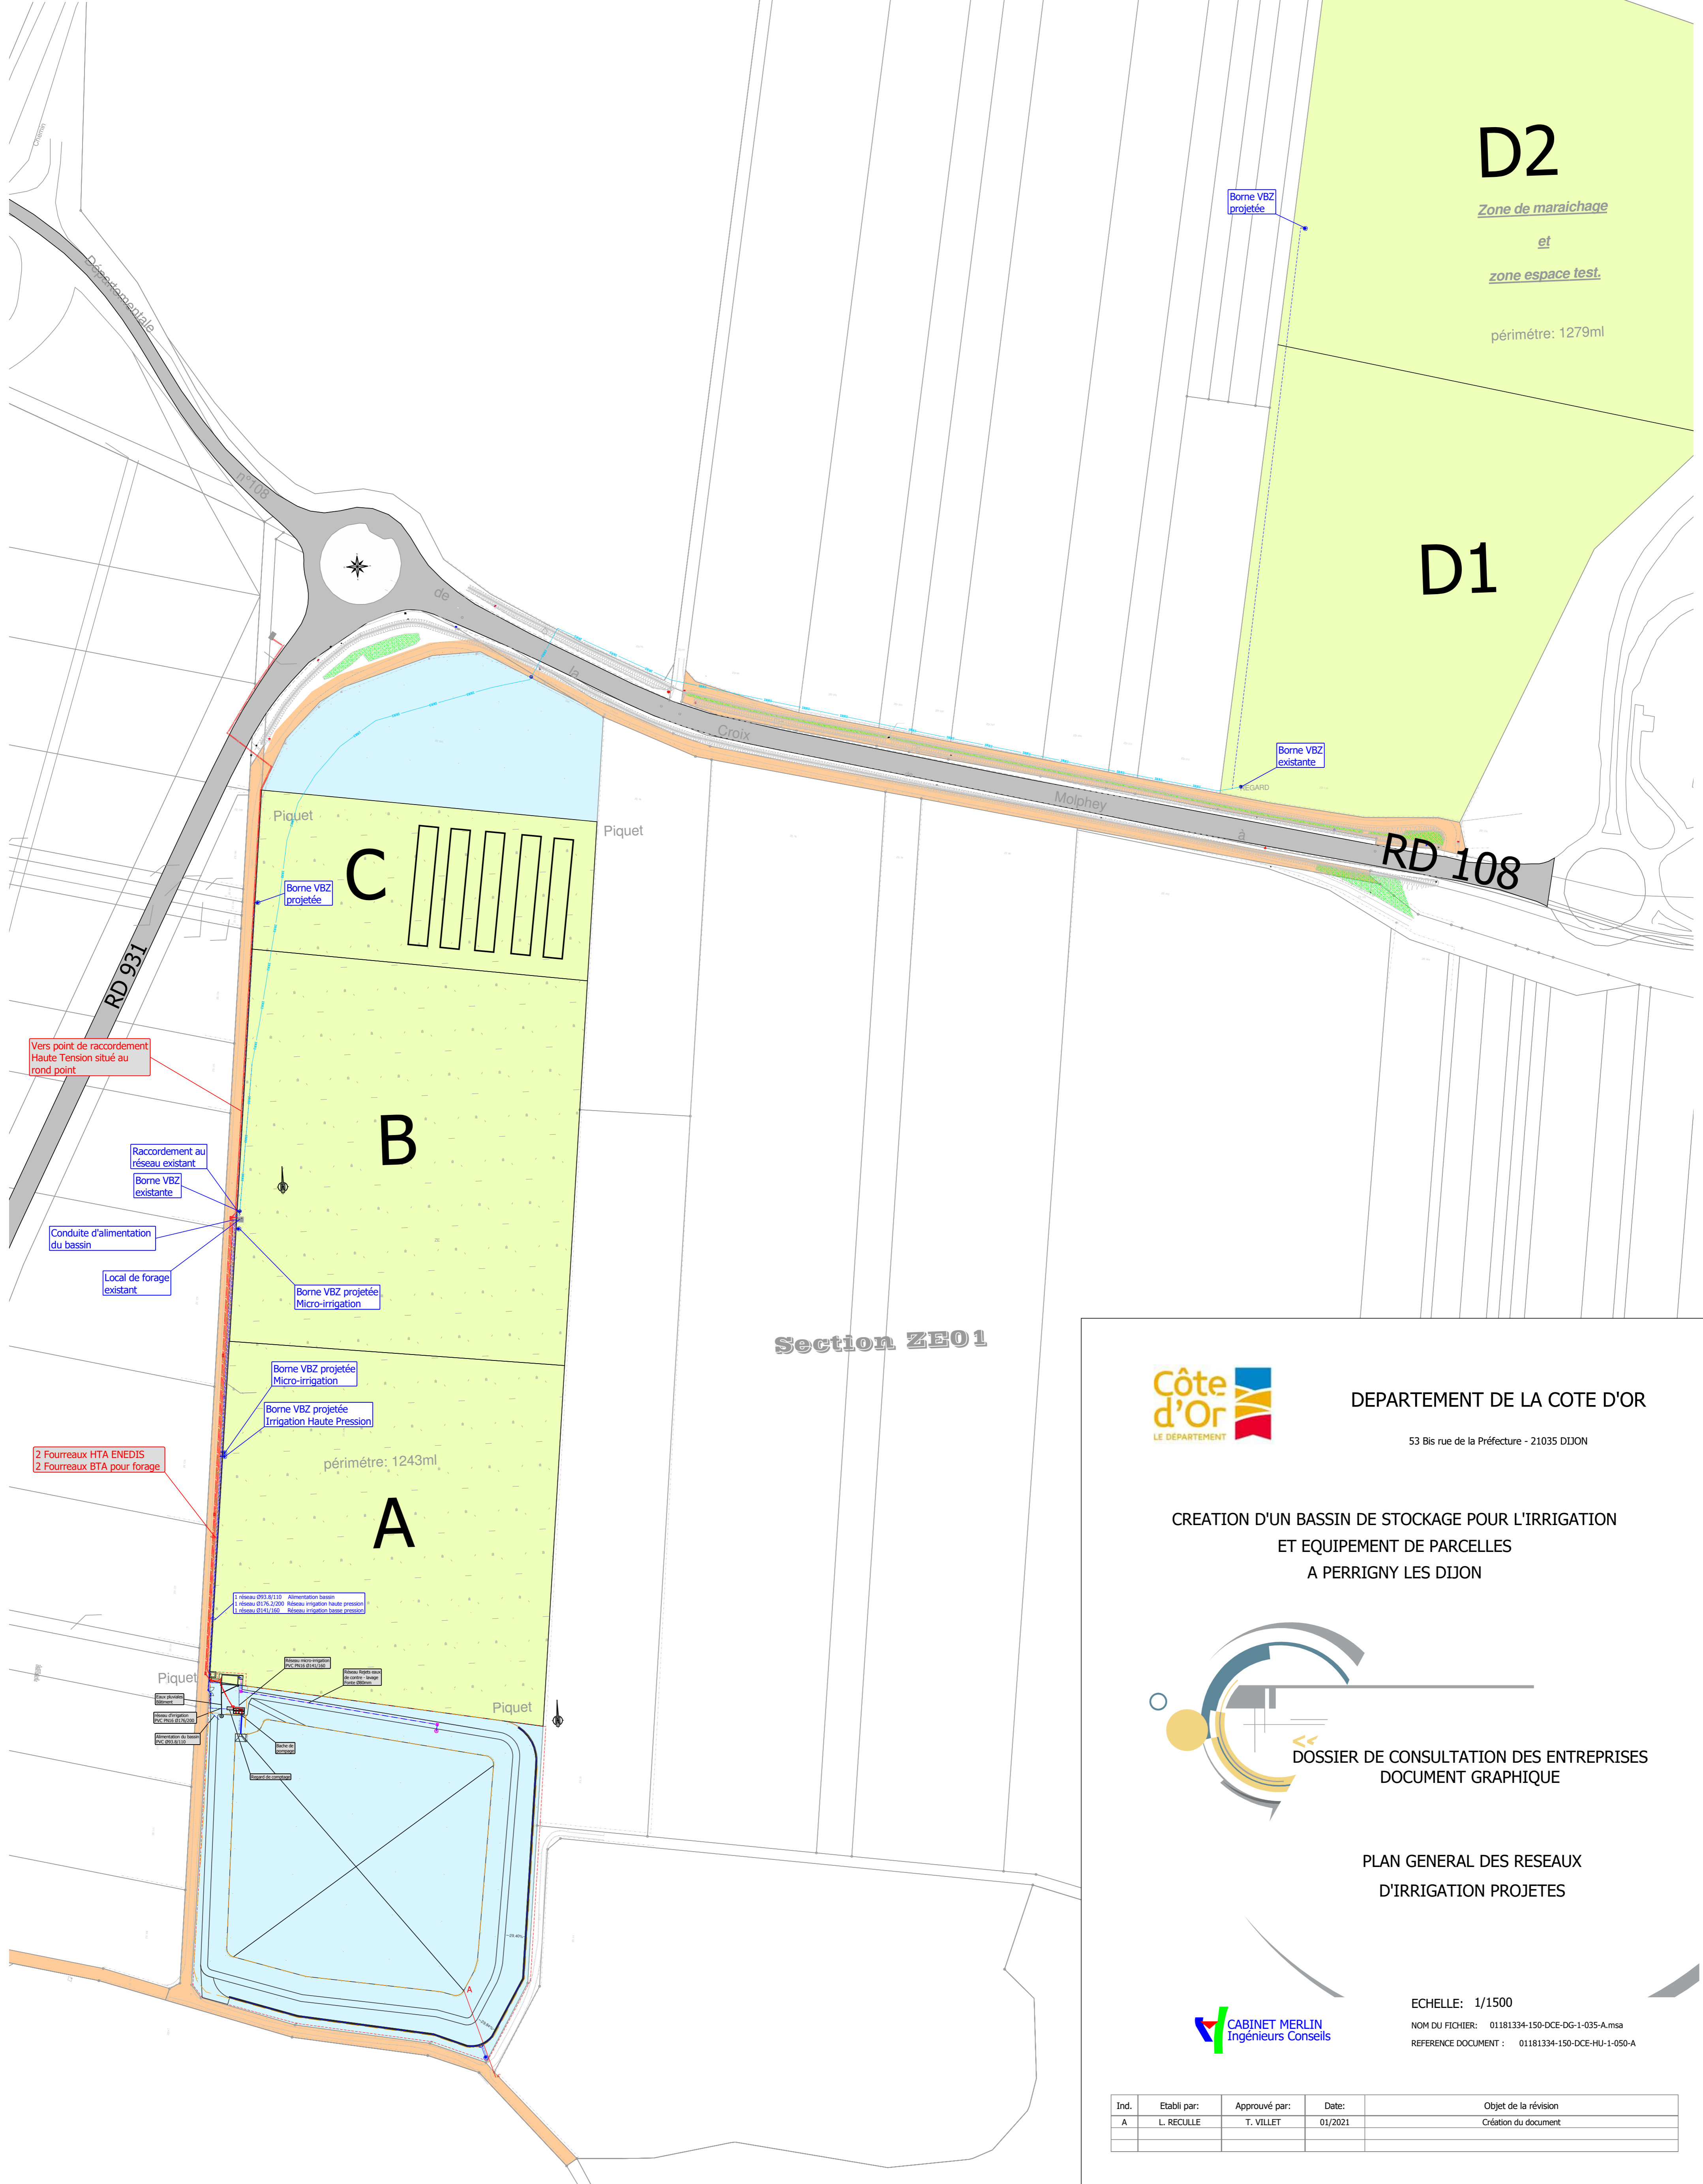

DEPARTEMENT DE LA COTE D'OR
53 Bis rue de la Préfecture - 21035 DIJON

CREATION D'UN BASSIN DE STOCKAGE POUR L'IRRIGATION
ET EQUIPEMENT DE PARCELLES
A PERRIGNY LES DIJON



DOSSIER DE CONSULTATION DES ENTREPRISES
DOCUMENT GRAPHIQUE

PLAN GENERAL DES RESEAUX
D'IRRIGATION PROJETES



ECHELLE: 1/1500
NOM DU FICHIER: 01181334-150-DCE-1-035-A.msa
REFERENCE DOCUMENT: 01181334-150-DCE-HU-1-050-A

Ind.	Etabli par:	Approuvé par:	Date:	Objet de la révision
A	L. RECULLE	T. VILLET	01/2021	Création du document